



VERFAHRENSVERMERKE
Bebauungsplan und Örtliche Bauvorschriften

- | | | |
|--|-----|--------------------|
| 1 Aufstellungsbeschluss im Gemeinderat | am | 23.07.2015 |
| 2 Ortsübliche Bekanntmachung Aufstellungsbeschluss (§ 2 Abs. 1 BauGB) im Stauffer Kurier | am | 30.07.2015 (Nr 31) |
| 3 Beteiligung der Öffentlichkeit (§ 3 Abs. 1 BauGB) | | |
| 3.1 Bekanntmachung im Stauffer Kurier | am | (Nr.) |
| 3.2 Planauslage | vom | |
| 3.3 Info - Veranstaltung | bis | |
| 3.3 Info - Veranstaltung | am | |
| 4 Beteiligung der Behörden und sonstigen Träger öffentlicher Belange (§ 4 Abs. 1 BauGB) mit Schreiben | vom | |
| 5 Öffentliche Auslegung (§ 3 Abs. 2 BauGB) | | |
| 5.1 Beschluss im Gemeinderat | am | |
| 5.2 Öffentliche Bekanntmachung im Stauffer Kurier | am | (Nr.) |
| 5.3 Benachrichtigung der Behörden und sonstigen Träger öffentlicher Belange durch Schreiben (§ 4 Abs. 2 BauGB) | vom | |
| 5.4 Öffentliche Auslegung | vom | |
| 5.4 Öffentliche Auslegung | bis | |
| 6 Erneute - verkürzte - Öffentliche Auslegung (§ 3 Abs. 2 BauGB i.V. § 4a Abs. 3 BauGB) | | |
| 6.1 Beschluss im Gemeinderat | am | |
| 6.2 Öffentliche Bekanntmachung im Stauffer Kurier | am | (Nr.) |
| 6.3 Benachrichtigung der Behörden und sonstigen Träger öffentlicher Belange durch Schreiben (§ 4 Abs. 2 BauGB) | vom | |
| 6.4 Öffentliche Auslegung | vom | |
| 6.4 Öffentliche Auslegung | bis | |
| 7 Satzungsbeschluss (§ 10 BauGB und § 74 LBO) im Gemeinderat | am | |
| 8 Die bundes- und landesrechtlichen Verfahrensvorschriften wurden beachtet | | |
| Waiblingen, den | | |
| | | |
| | | |
| B. Priebe
Baubürgermeisterin | | |
| 9 Inkrafttreten des Bebauungsplans (§ 10 Abs. 3 BauGB) durch ortsübliche Bekanntmachung im Stauffer Kurier | am | (Nr.) |

Bestätigung der Übereinstimmung mit dem Liegenschaftskataster.

Waiblingen, den
Stadtbaumeister - Vermessung

K. Martin

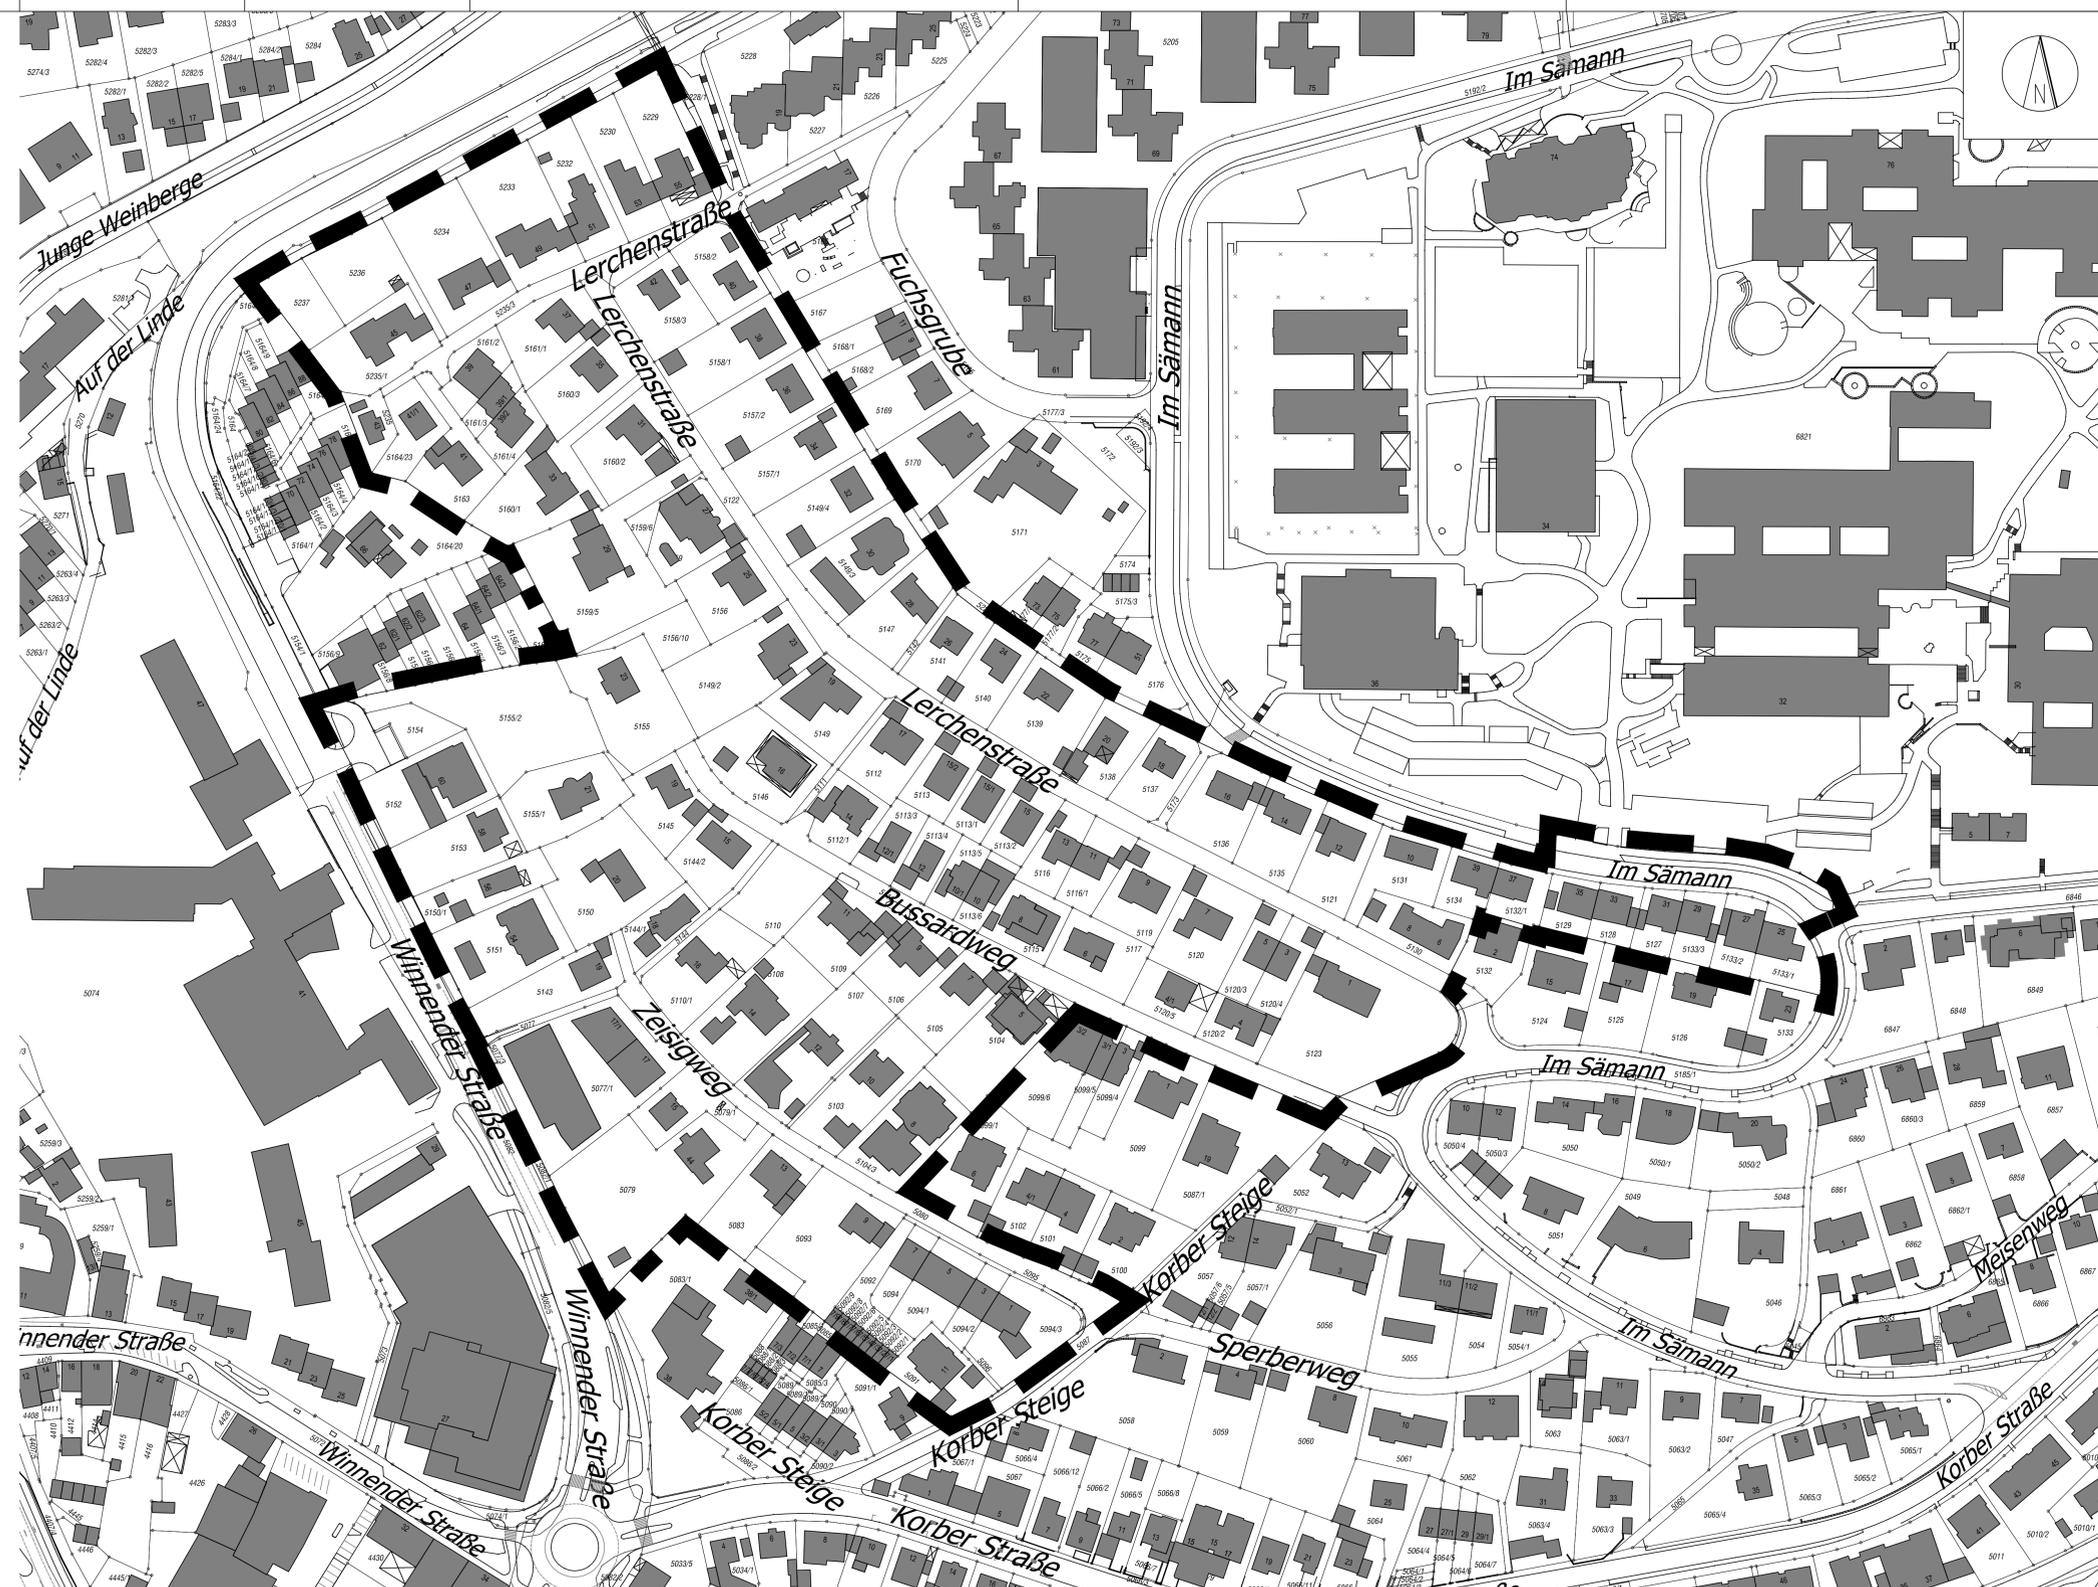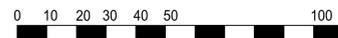

Übersichtsplan

Zeichenerklärung:

Planungsrechtliche Festsetzungen
(§ 9 BauGB und BauNVO)

Grenze des räumlichen Geltungsbereichs des Bebauungsplanes
(§ 9 Abs. 7 BauGB)

Nachrichtliche Übernahme

Bestehende Gebäude

Übersichtsplan

Rems-Murr-Kreis
Stadt Waiblingen
Gemarkung Waiblingen

VORENTWURF



Bebauungsplan und Satzung über Örtliche Bauvorschriften

**"Sauhalde
- Änderung"**

Lageplan

M.: 1:1000

Planbereich: 06.06

Verf.-Nr.:

Bestand der Planung 1 Blatt + gesonderter Textteil

Gesetzliche Grundlagen:

- Baugesetzbuch (BauGB) vom 23.09.2004
 - Bauutzungsverordnung (BauNVO) vom 23.01.1990
 - Landesbauordnung (LBO) vom 05.03.2010
- mit den jeweils gültigen Änderungen

Gefertigt: G. Maier
Gezeichnet: M. Stummer
Waiblingen, 30.06.2015

Baudezernat Waiblingen

B. Priebe, Bürgermeisterin