


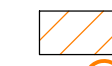



Stadt Waiblingen



Bebauungsplanänderung


Mikrozentrum auf der Korber Höhe

Habitatpotentialanalyse

-  Bereiche und Einzelgehölze mit Habitatpotential für Europäische Vogelarten (Frei- und Zweigbrüter)
-  **EV**
-  Gebäude mit Habitatpotential für Europäische Vogelarten (Gebäude- und Nischenbrüter) und als Tagesversteck für Fledermäuse
-  **EV**
-  **FM**

nachrichtliche Übernahme

-  Untersuchungsbereich, Geltungsbereich Bebauungsplan
-  zum Abriss vorgesehene Gebäude

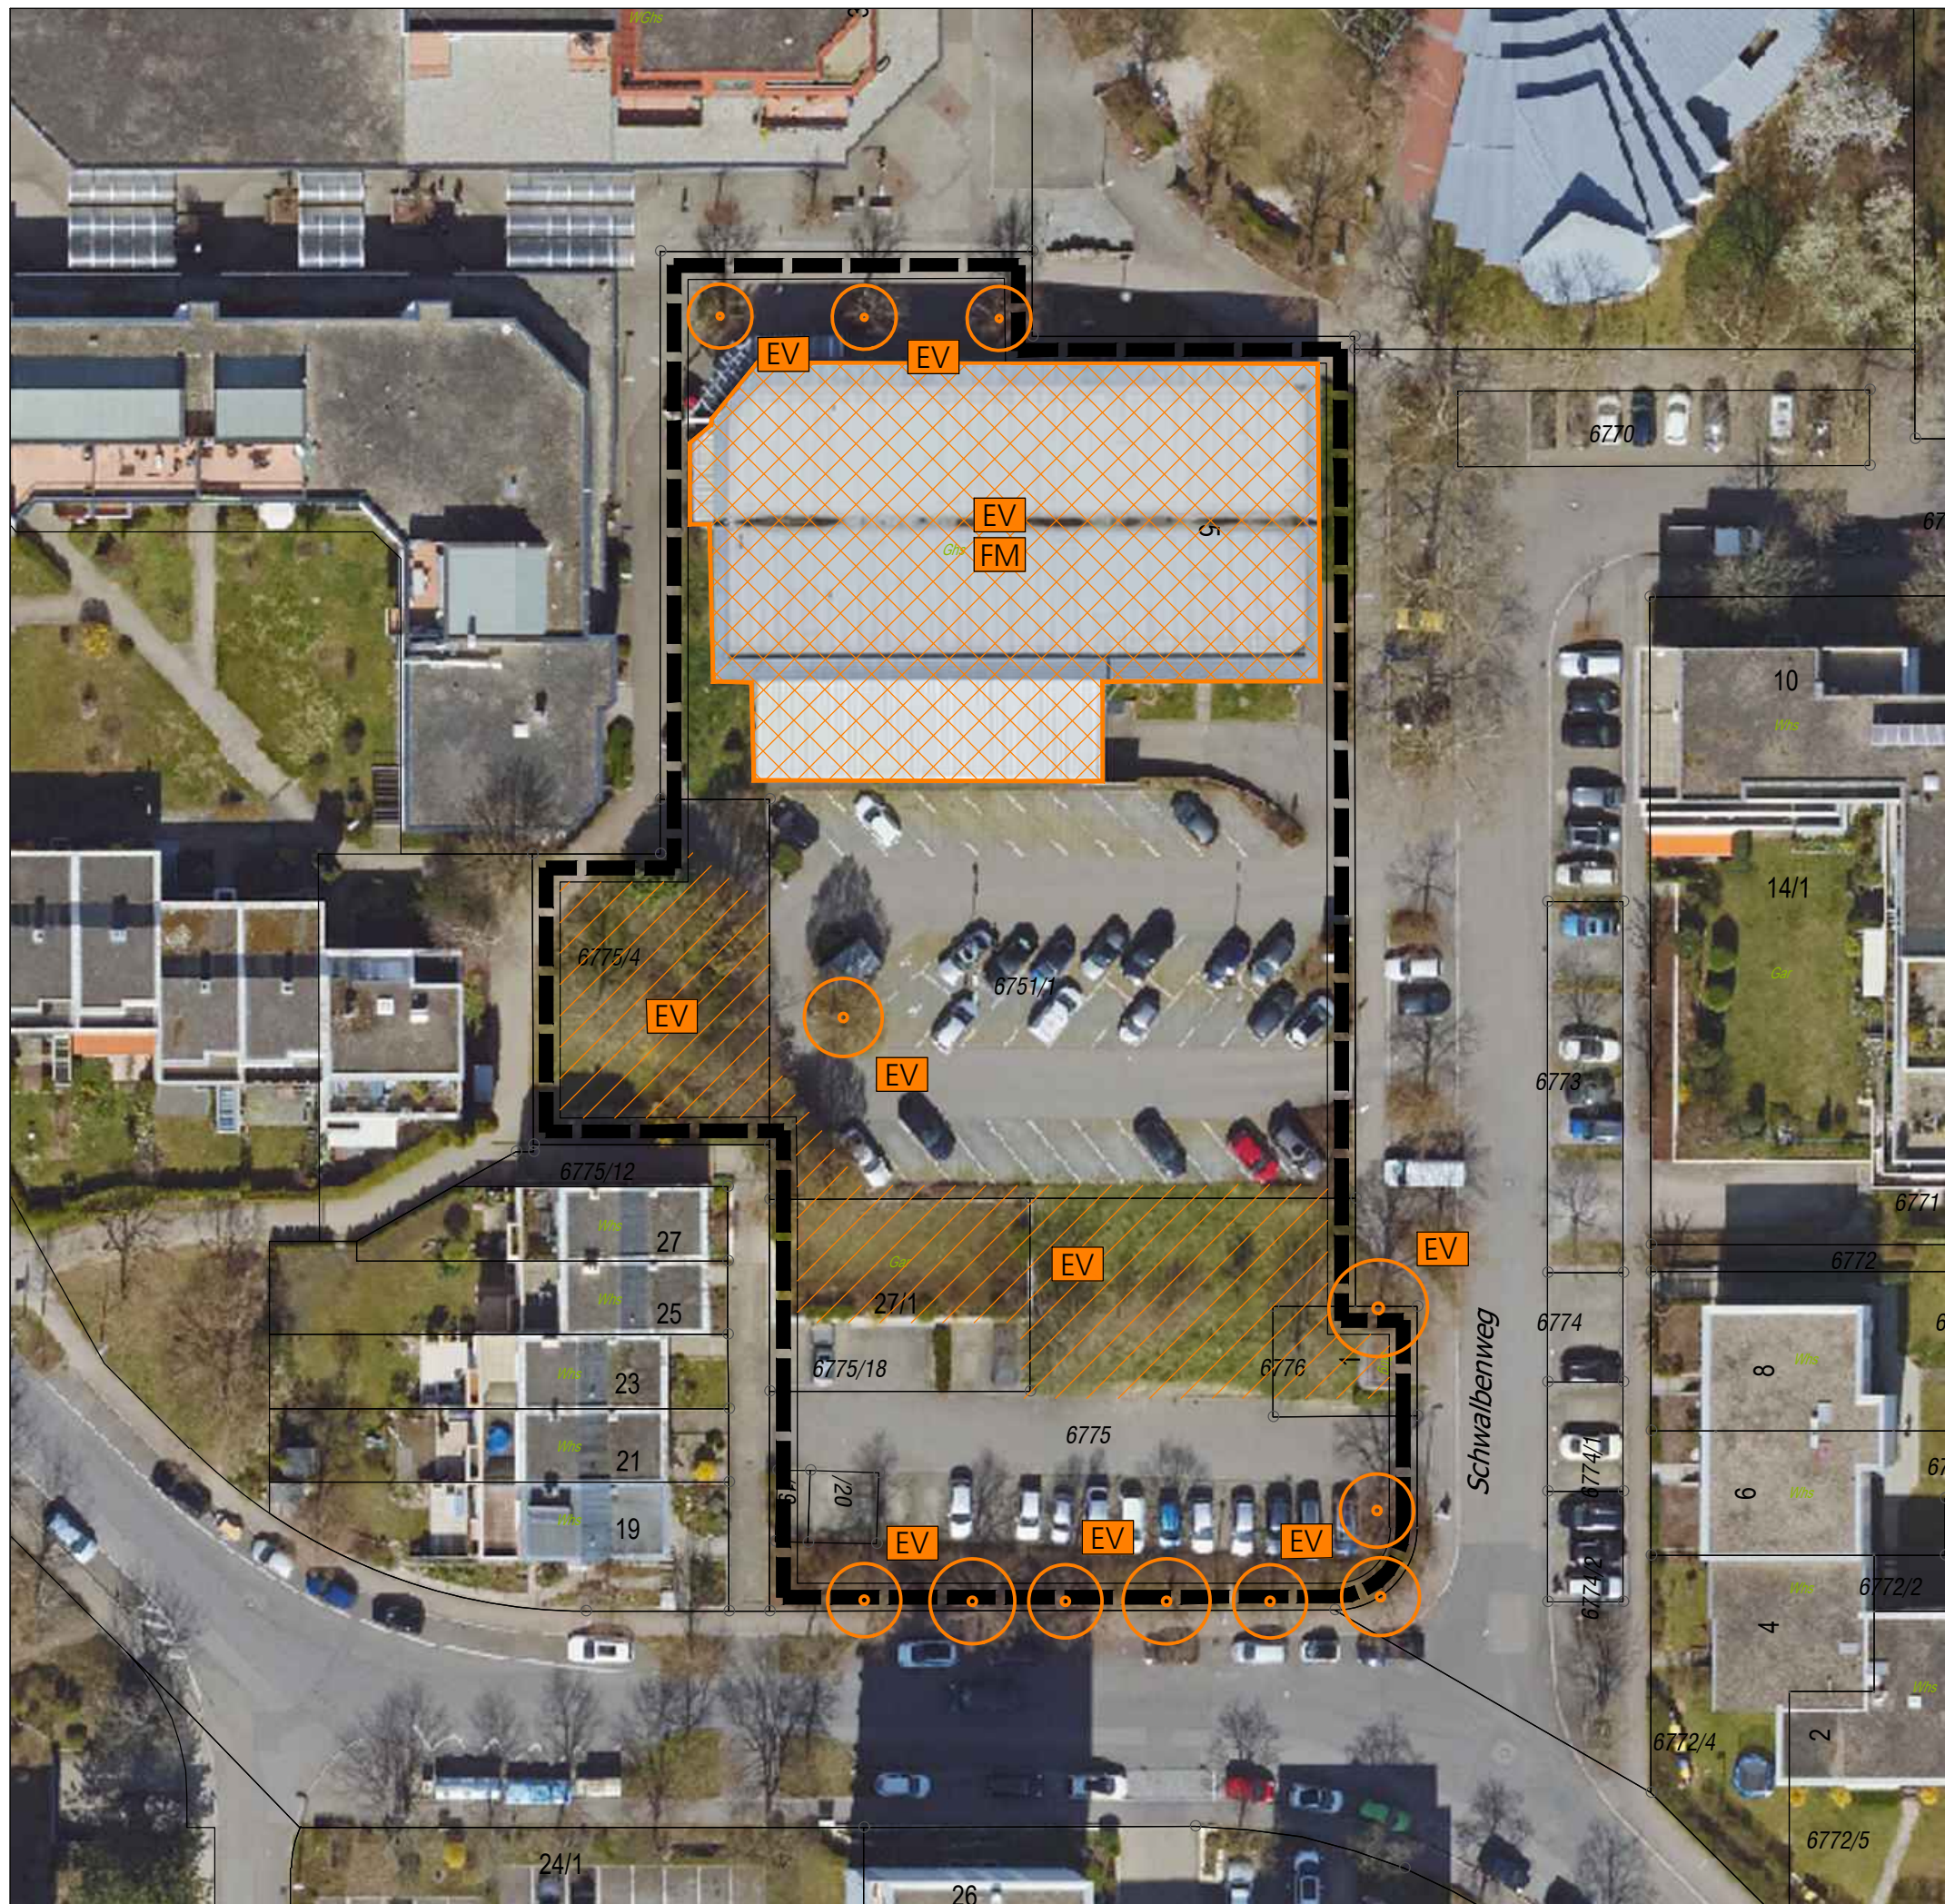

	E		
	D		
	C		
	B		
	A		
GEÄNDERT	INDEX	DATUM	GEZ.

Auftraggeber:	Stadt Waiblingen			
Projekt:	Bebauungsplanänderung Mikrozentrum auf der Korber Höhe			
Plan:	Habitatpotentialanalyse			
Maßstab:	1 : 500			
Proj.-Nr.	Plan-Nr.	Gezeichnet	Format	Datum
21-019	1.0	IBS	420 x 297	10.05.2021
HELBIG UmweltPlanung Landschaftsarchitekten und Umweltplaner Heidenheimer Straße 8 71229 Leonberg				Tel. +49 (0) 7152 - 939 63 - 50 Fax. +49 (0) 7152 - 939 63 - 33 info@helbig-umweltplanung.de www.helbig-umweltplanung.de
				HELBIG UMWELTPLANUNG