


Ansicht Bahnhofstraße

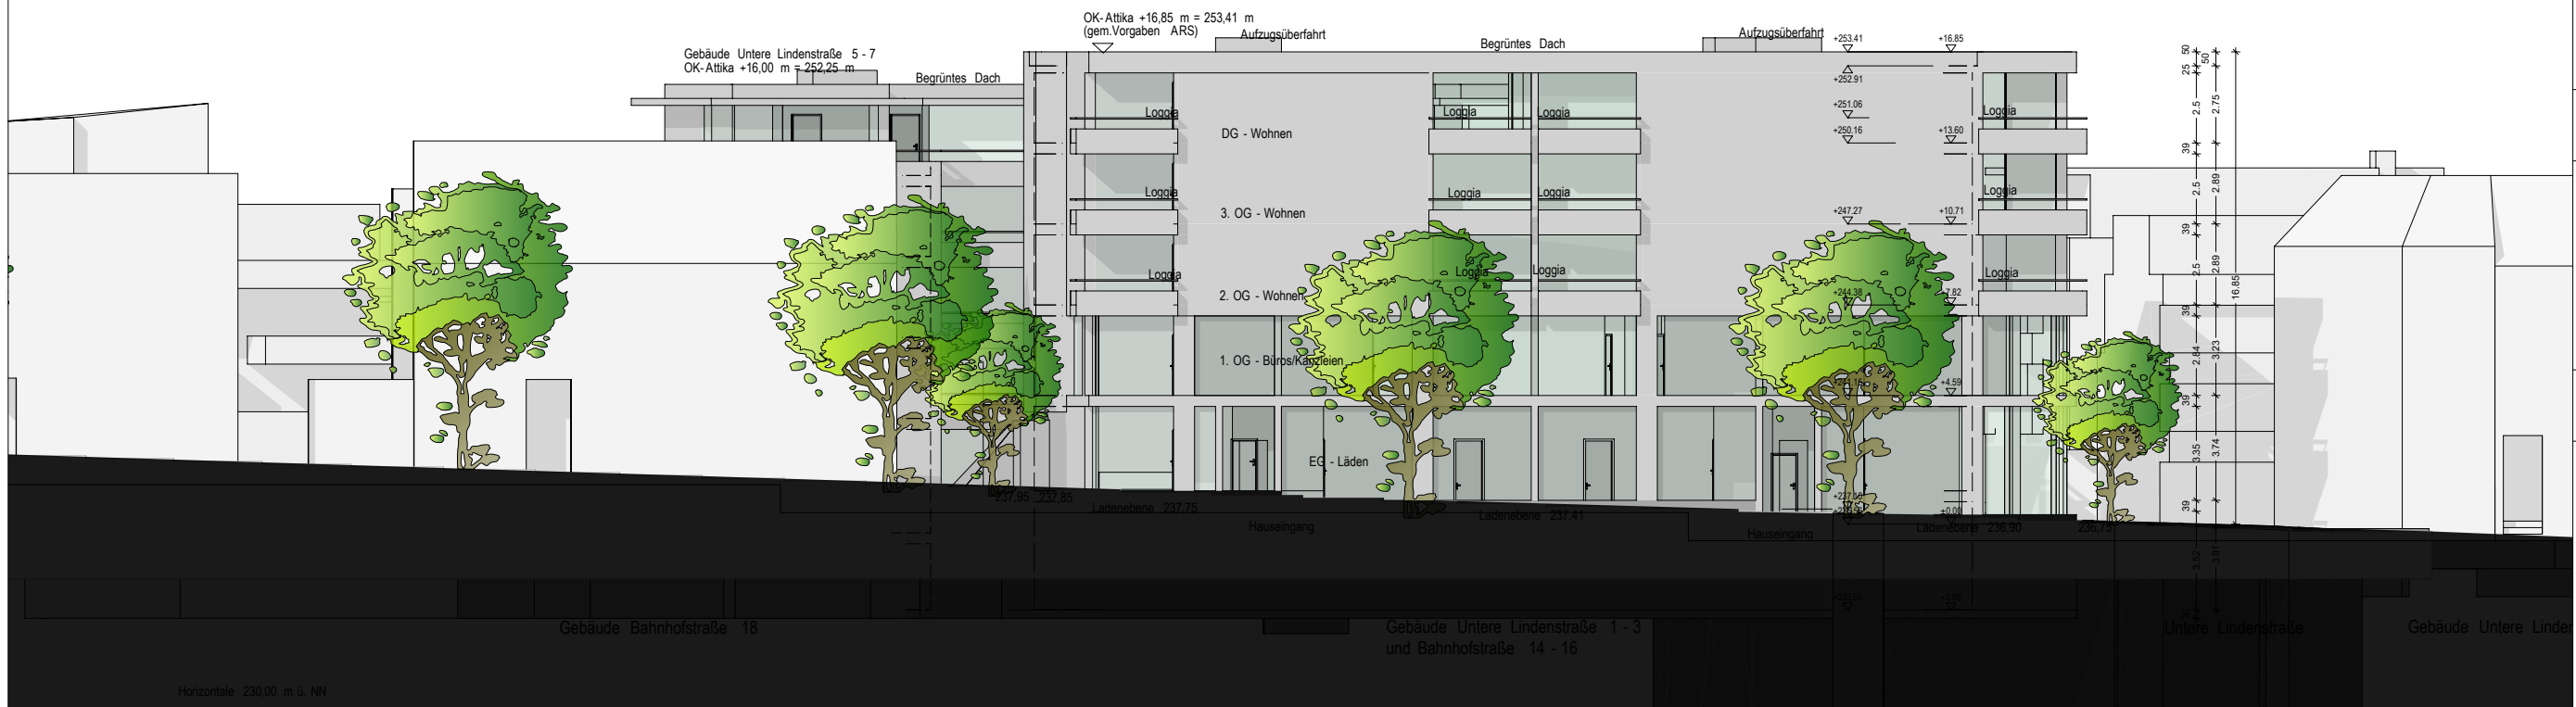

Unverbindliche Darstellung derzeitiger Entwurfsstand

Bebauungskonzept für B-Plan-Verfahren

Projekt:
Lindenquartier Waiblingen
Wohn- und Geschäftshäuser

Untere Lindenstraße 1-3 u. 5-7
71332 Waiblingen

Bauherr:

FIWO

FIWO Wohnbau GmbH

Bahnhofstraße 40
71332 Waiblingen

Unterschrift:

Bauherr:
Grundstücksgemeinschaft
Untere Lindenstraße
Schänzle 9
71332 Waiblingen

Unterschrift:

Planer:



Sahihi Architekten

Dipl. Ing. Hamid Sahihi
Freier Architekt

Haußmannstr. 5
70188 Stuttgart.

Fon: +49 711 22296160
Mobil: +49 172 9278041

Fax: +49 711 22296189
Email: info@sahihi-architekten.de

Unterschrift:

Planinhalt:
Ansicht Süd

Datum: 10.01.2022

Maßstab: 1:250