

Ansicht Untere Lindenstraße



Bebauungskonzept für B-Plan-Verfahren

Projekt:
Lindenquertier Waiblingen
Wohn- und Geschäftshäuser

Untere Lindenstraße 1-3 u. 5-7
71332 Waiblingen

Bauherr:



FIWO Wohnbau GmbH

Bahnhofstraße 40
71332 Waiblingen

Unterschrift:

Bauherr:

Grundstücksgemeinschaft
Untere Lindenstraße

Schänzle 9
71332 Waiblingen

Unterschrift:

Planer:



Dipl. Ing. Hamid Sahihi
Freier Architekt
Haußmannstr. 5
70188 Stuttgart.


Fon: +49 711 22296160
Mobil: +49 172 9278041
Fax: +49 711 22296189
Email: info@sahihi-architekten.de

Unterschrift:

Planinhalt:
Anschicht Ost

Datum: 10.01.2022

Maßstab: 1:250

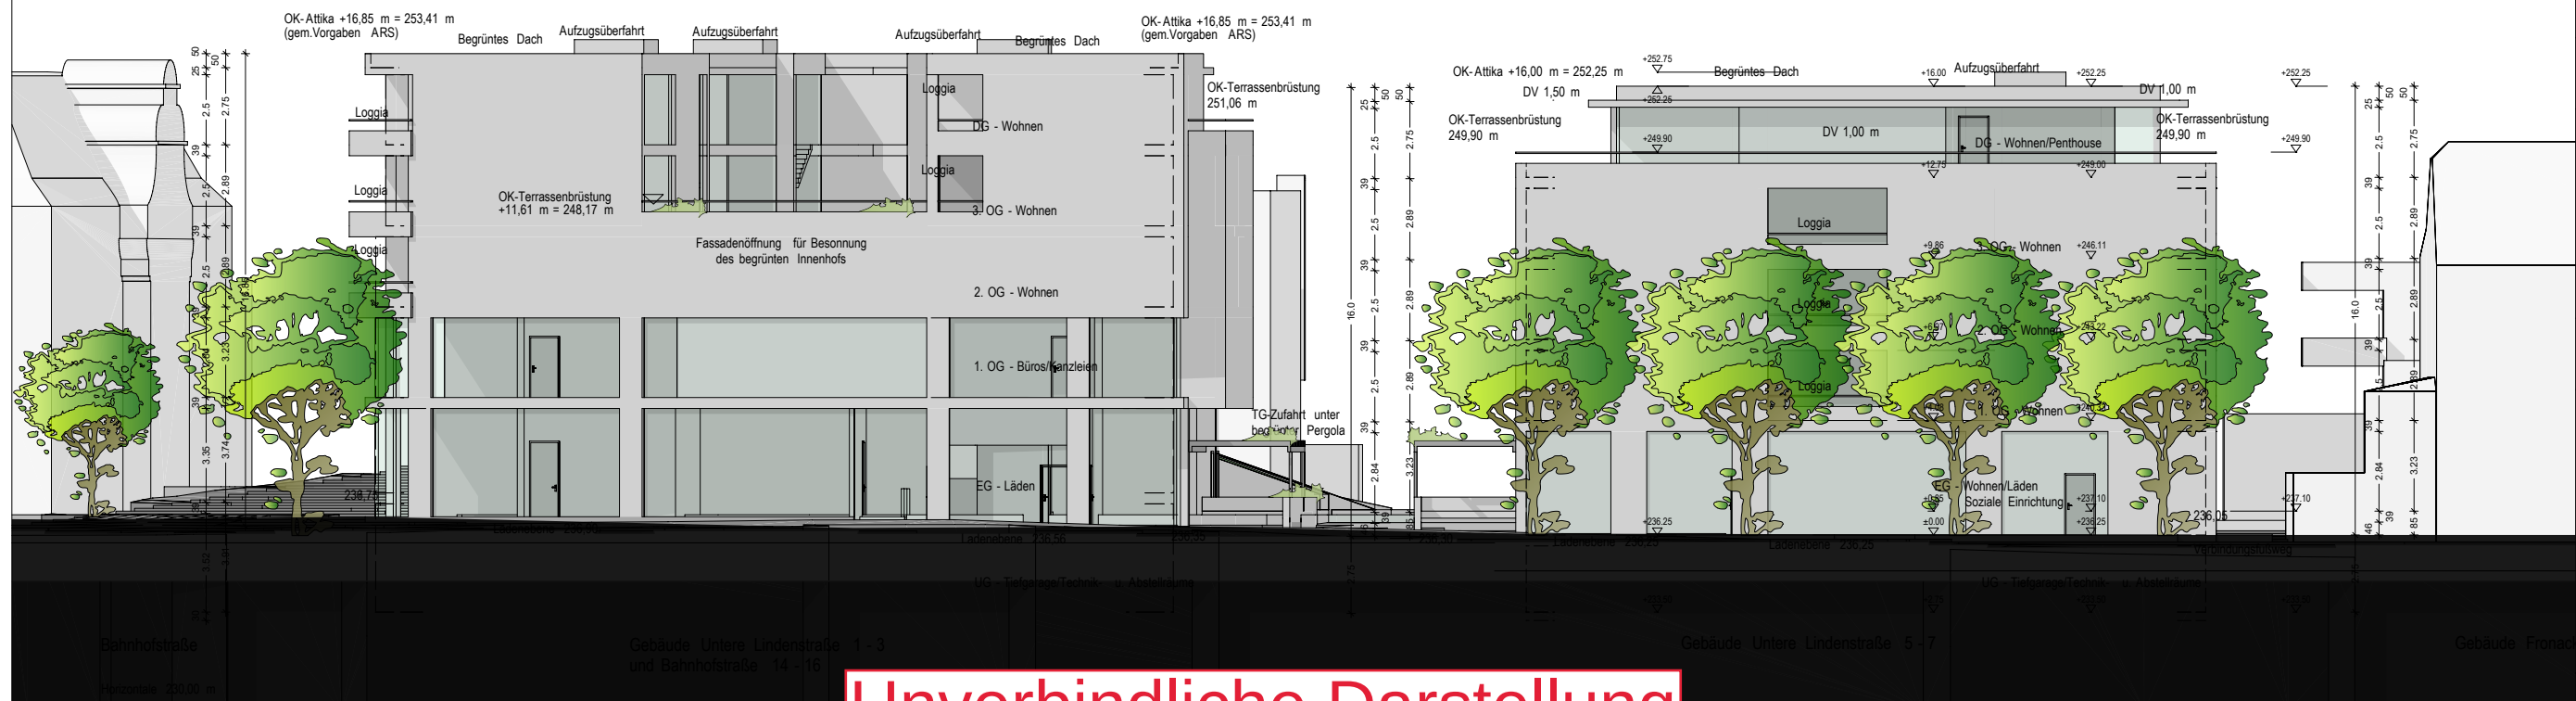

Unverbindliche Darstellung
derzeitiger Entwurfsstand