

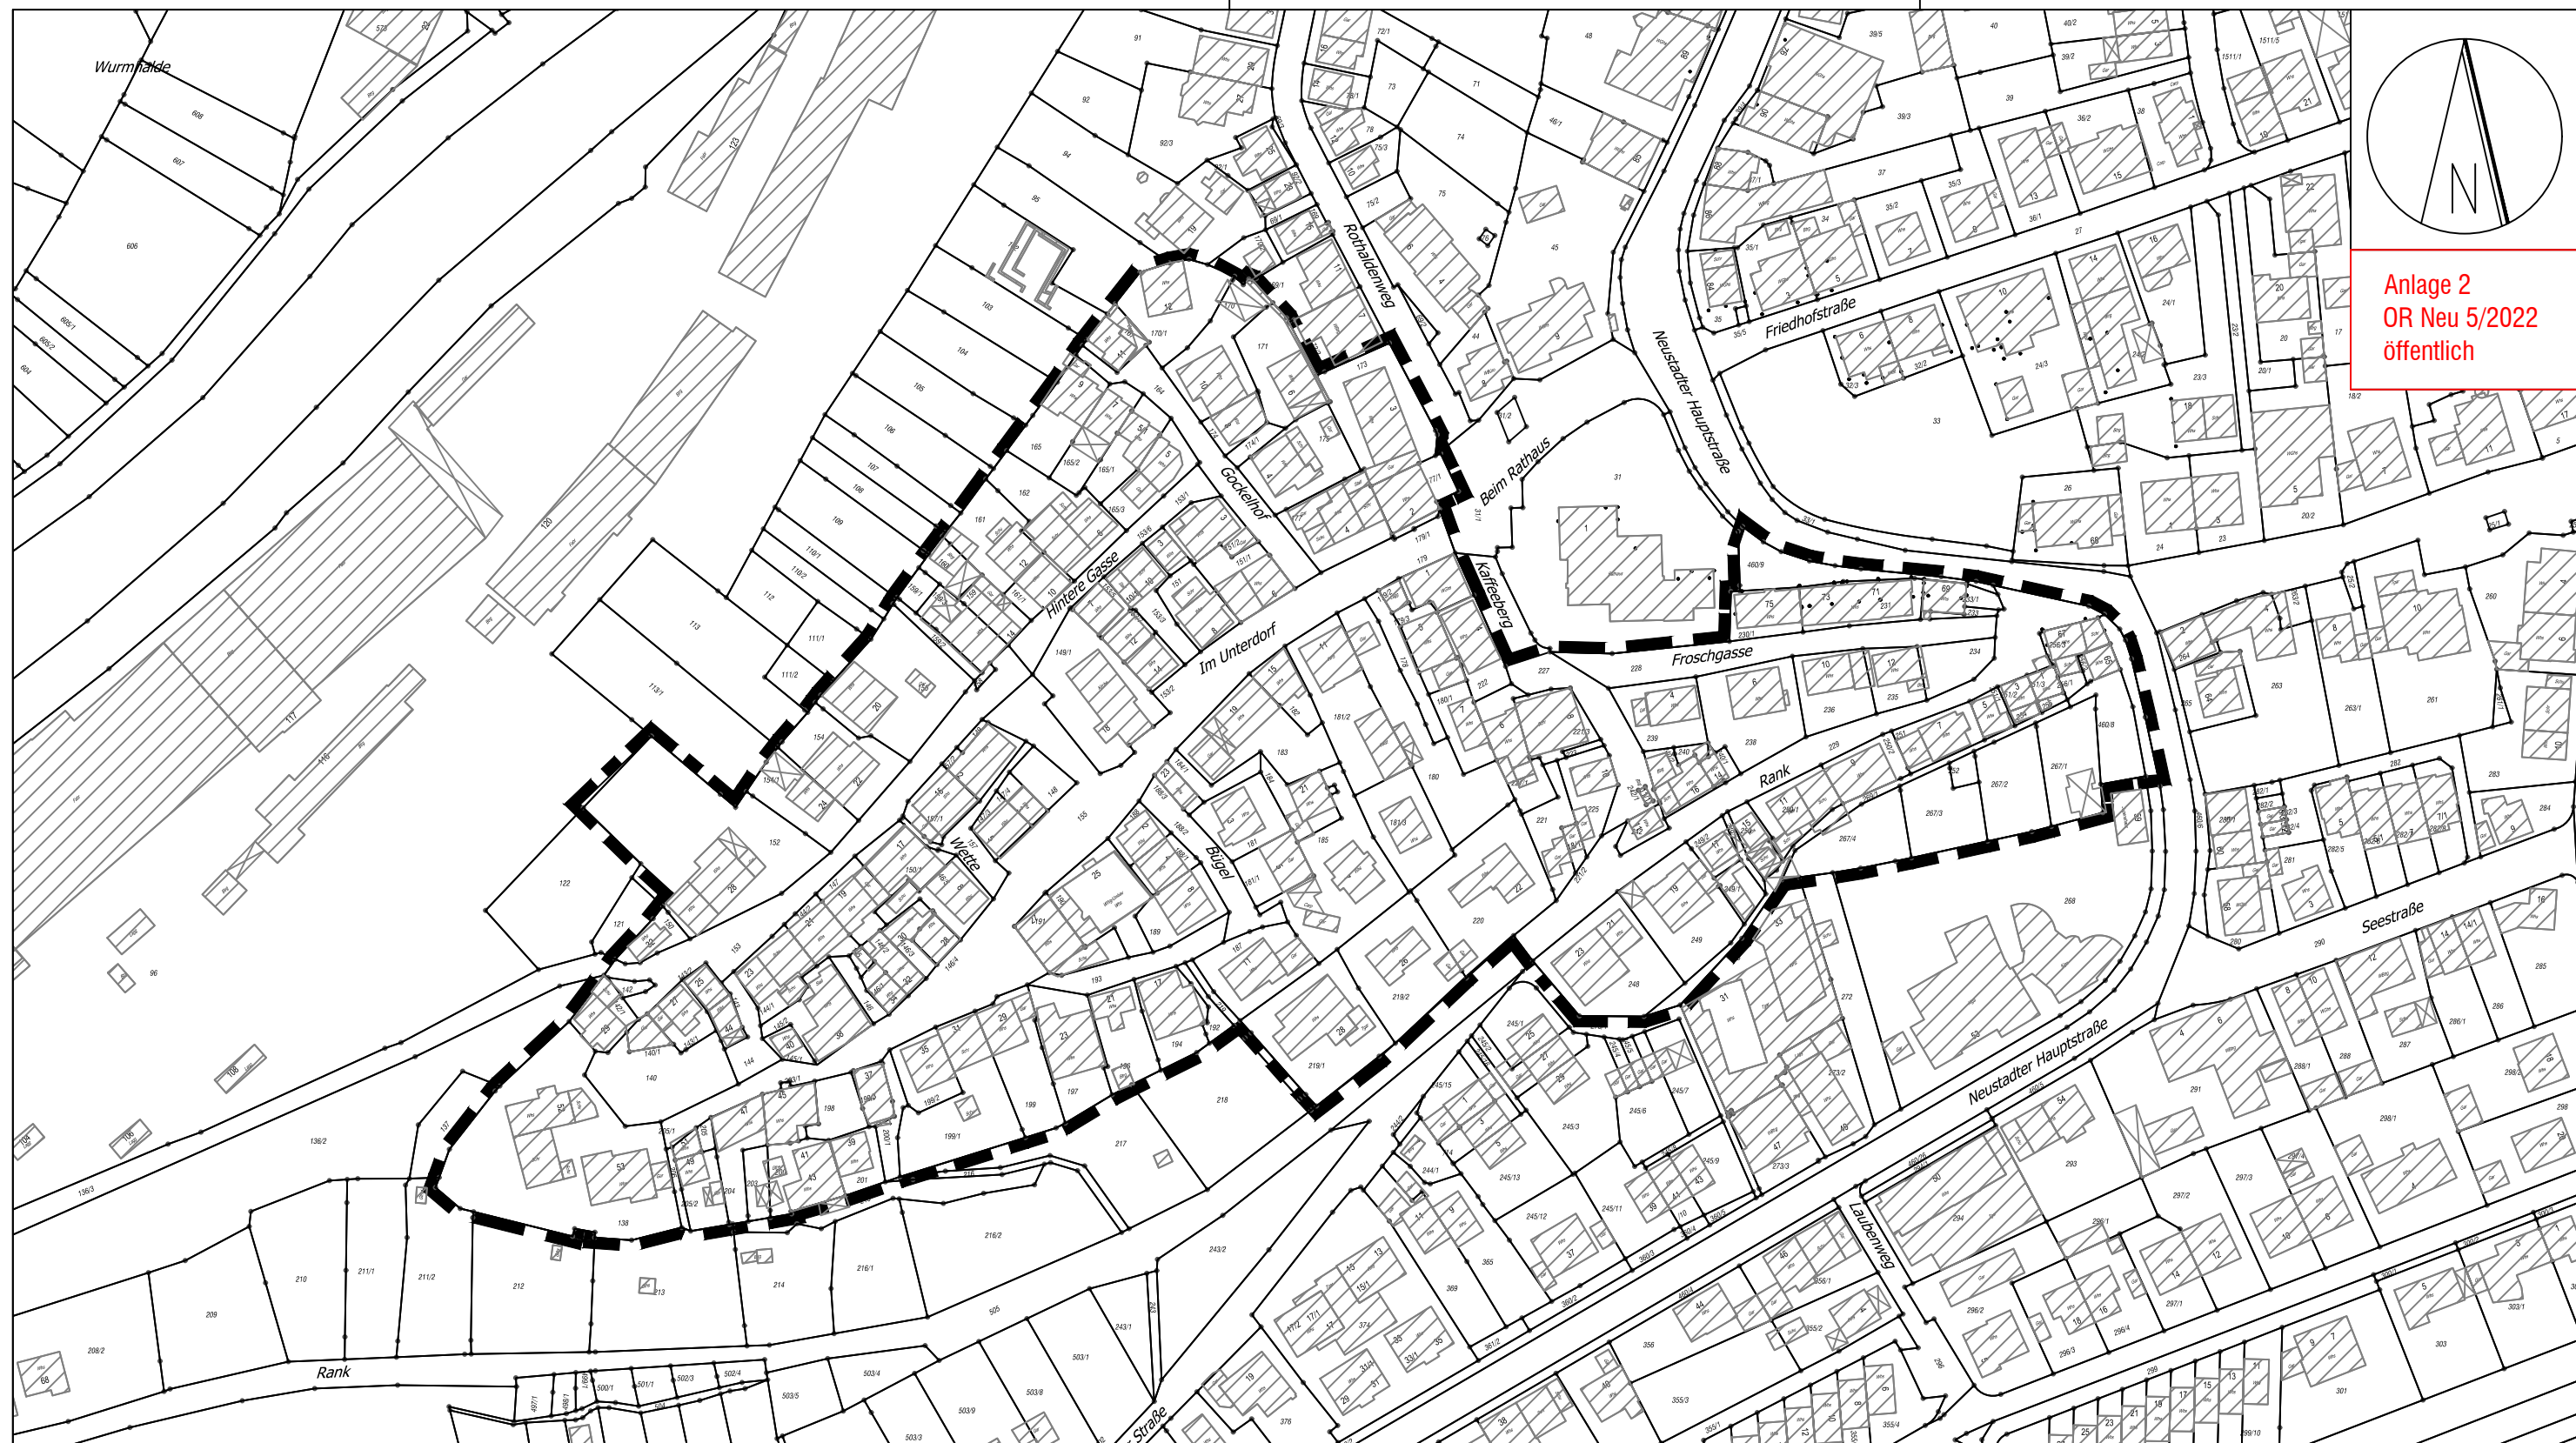


Anlage 2
OR Neu 5/2022
öffentlich

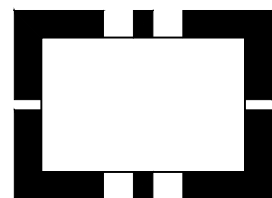

Grenze des räumlichen Geltungsbereiches

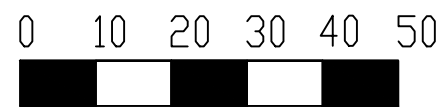

Rems-Murr-Kreis
Stadt Waiblingen
Gemarkung Neustadt

Entwurf
Neufassung Gestaltungssatzung "Historischer Ortskern-Neustadt"
M: 1:1500

Gezeichnet: Herr Alaca
Waiblingen, den 24.03.2022
Fachbereich Stadtplanung
Abteilung Planung und Sanierung