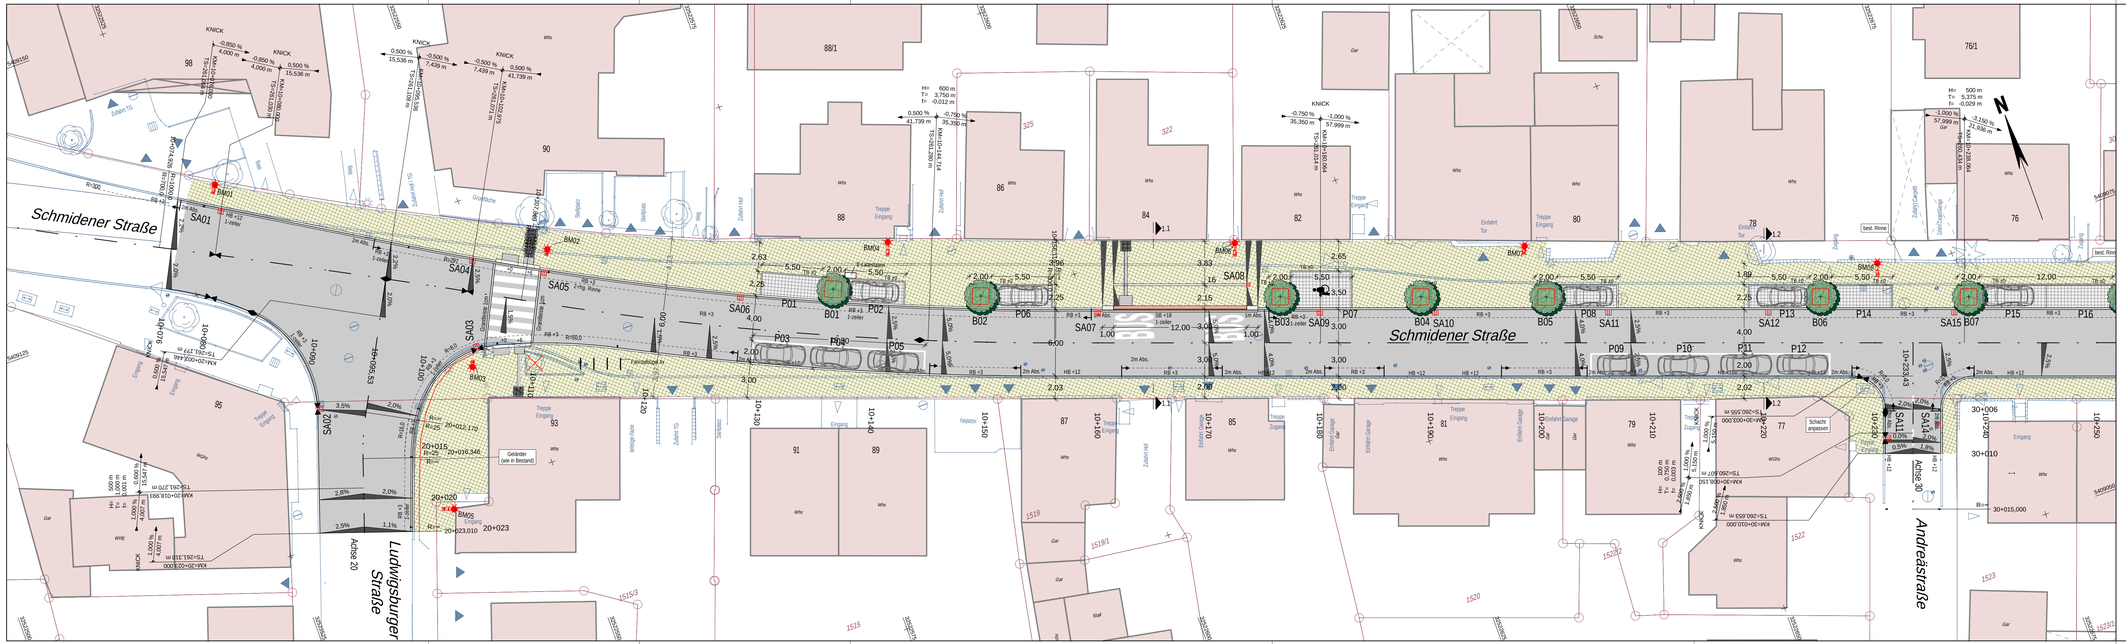

LEGENDE

Index	Datum	Art der Änderung	Bearbeitet

Projekt	Sanierung der Schmidener Straße
Auftraggeber	Stadt Waiblingen
Planung	BPR Ingenieure GmbH & Co. KG Ein Unternehmen der BPRGruppe König-Karl-Straße 49 70372 Stuttgart +49 711 34 50 71 30 info@bpr-stuttgart.de
Leistungsphase	Ausführungsplanung VORABZUG
Planbezeichnung	Lageplan 1 Straßenbau

Projektnummer	Maßstab	Datum	Bearbeitet	Geprüft	Plannummer
2916	1 : 200	02.03.2026	BM	SZ	5.1