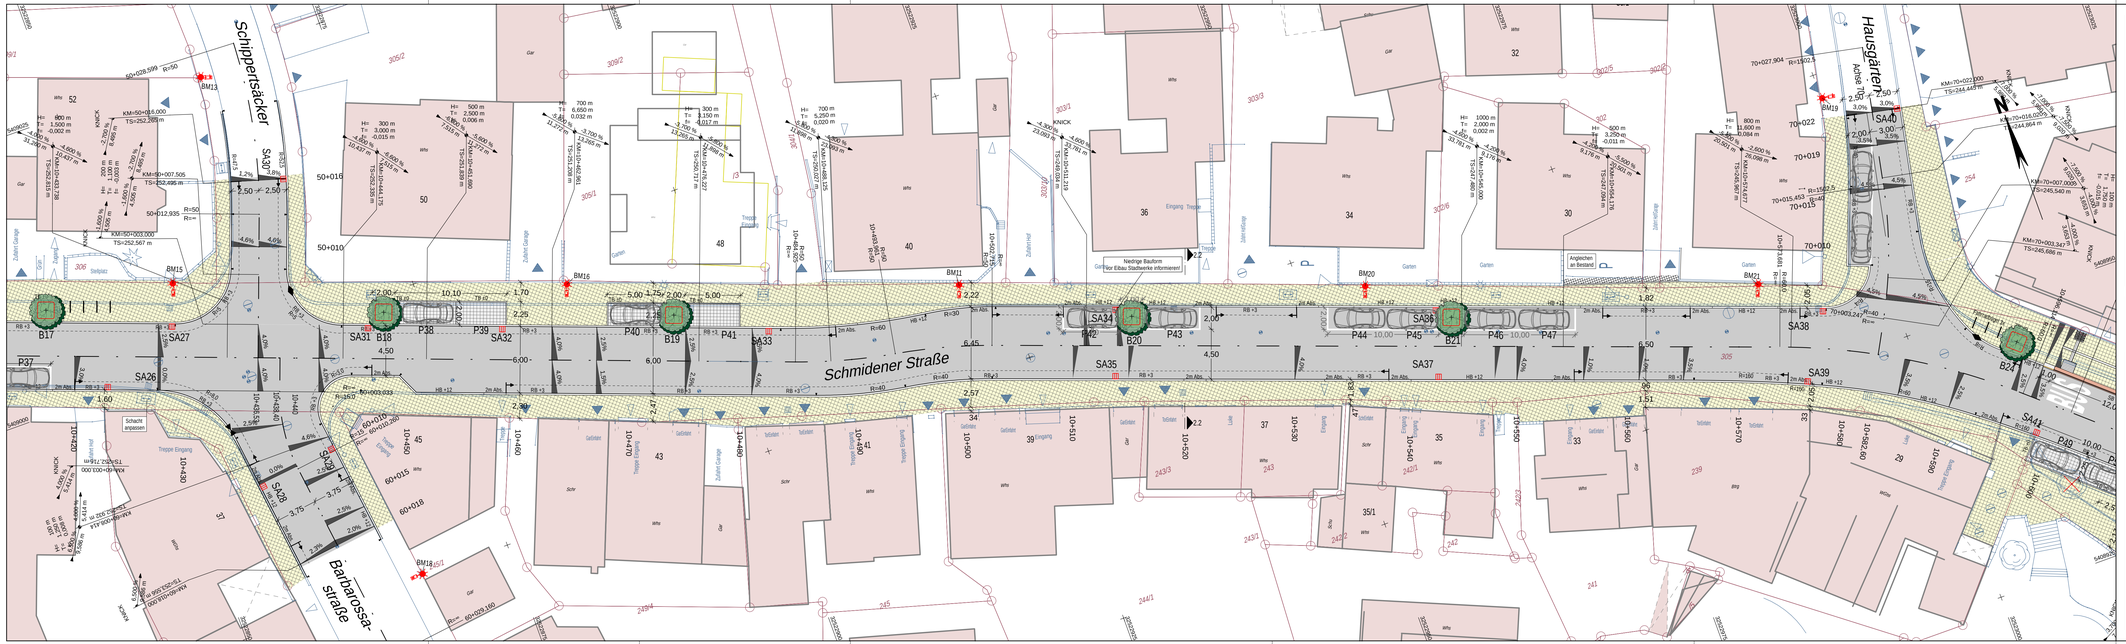

LEGENDE

- Fahrbahn (Asphalt)
- Pflastfächen (Pflaster)
- Granitleinpflaster (Rampe)
- Gehweg (Asphalt)
- Gehweg (Sickerpflaster)
- Gehweg (Granitpflaster)
- Optionelle Grünfläche
- Absenkung auf 3cm
- Kassieler Sonderbord
- Übergangssteen
- Angleichen an Bestand
- Grünfläche
- Zufahrt / Zugang
- vorh./entf. Baum
- geplant mit Schutzbügel erhalten
- vorh./gepl. Leuchte
- gepl. Fahrradbügel
- Bänderisierrichtung, Farbe: Anthrazit Rippen / Noppen
- vorh. Gebäude
- Flurstückgrenze

Index	Datum	Art der Änderung	Bearbeitet

Projekt	Sanierung der Schmidener Straße
Auftraggeber	Stadt Waiblingen
Planung	BPR Ingenieure GmbH & Co. KG, Ein Unternehmen der BPRGruppe Königs-Karl-Straße 49 · 70372 Stuttgart · +49 711 34 50 71 30 · info@bpr-stuttgart.de
Leistungsphase	Ausführungsplanung VORABZUG
Planbezeichnung	Lageplan 3 Straßenbau

Projektnummer	Maßstab	Datum	Bearbeitet	Geprüft	Plannummer
2916	1 : 200	02.03.2026	BM	SZ	5.3