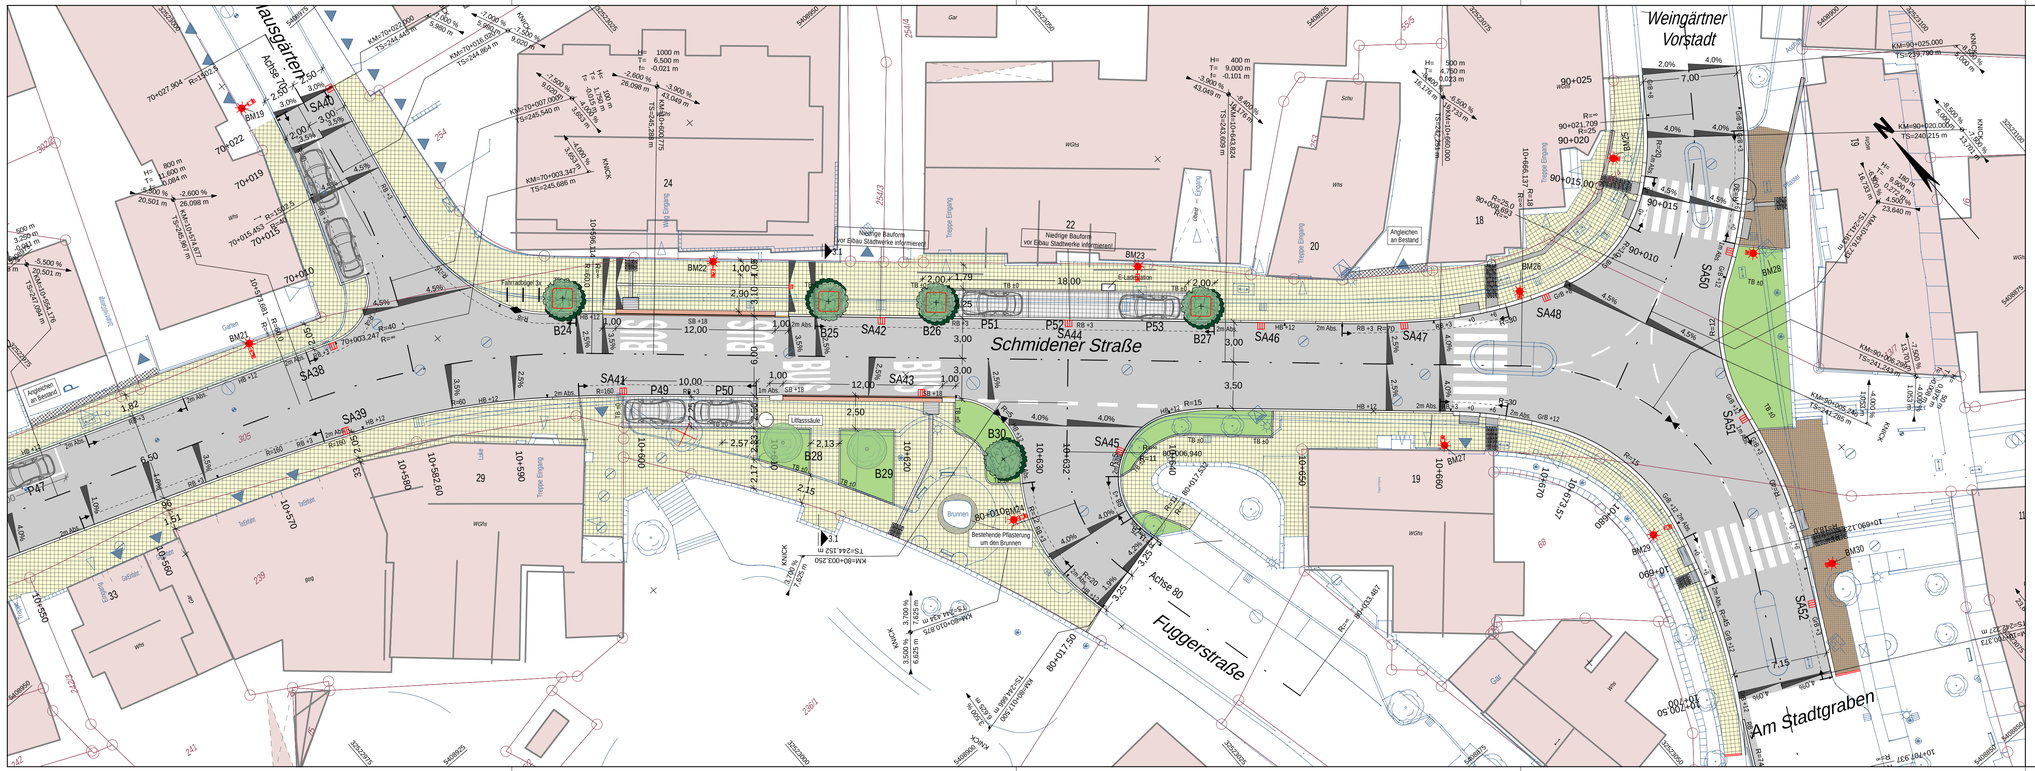

LEGENDE

- Fahrbahn (Asphalt)
- Parkflächen (Pflaster)
- Granitkleinpflaster (Rampe)
- Gehweg (Asphalt)
- Gehweg (Sickerpflaster)
- Gehweg (Granitpflaster)
- Optionelle Grünfläche
- Absenkung auf 3cm
- Kasseler Sonderbord
- Übergangsstein
- Angleichen an Bestand
- Grünfläche
- Zufahrt / Zugang
- vorh.lentf. Baum
- geplant mit Schutzbügel erhalten
- vorh.lgepl. Leuchte
- gest. Fahrradbügel
- Blendenlenkrichtung, Farbe: Anthrazit Rippen / Noppen
- vorh. Gebäude
- Flurstücksgrenze

Index	Datum	Art der Änderung	Bearbeitet

Projekt	Sanierung der Schmidener Straße
Auftraggeber	Stadt Waiblingen
Planung	BPR Ingenieure GmbH & Co. KG Ein Unternehmen der BPRGruppe König-Karl-Straße 49 70372 Stuttgart +49 711 34 59 71 30 info@bpr-stuttgart.de
Leistungsphase	Ausführungsplanung VORABZUG
Planbezeichnung	Lageplan 4 Straßenbau

Projektnummer	Maßstab	Datum	Bearbeitet	Geprüft	Plannummer
2916	1 : 200	02.03.2026	BM	SZ	5.4