


Bebauungsplan

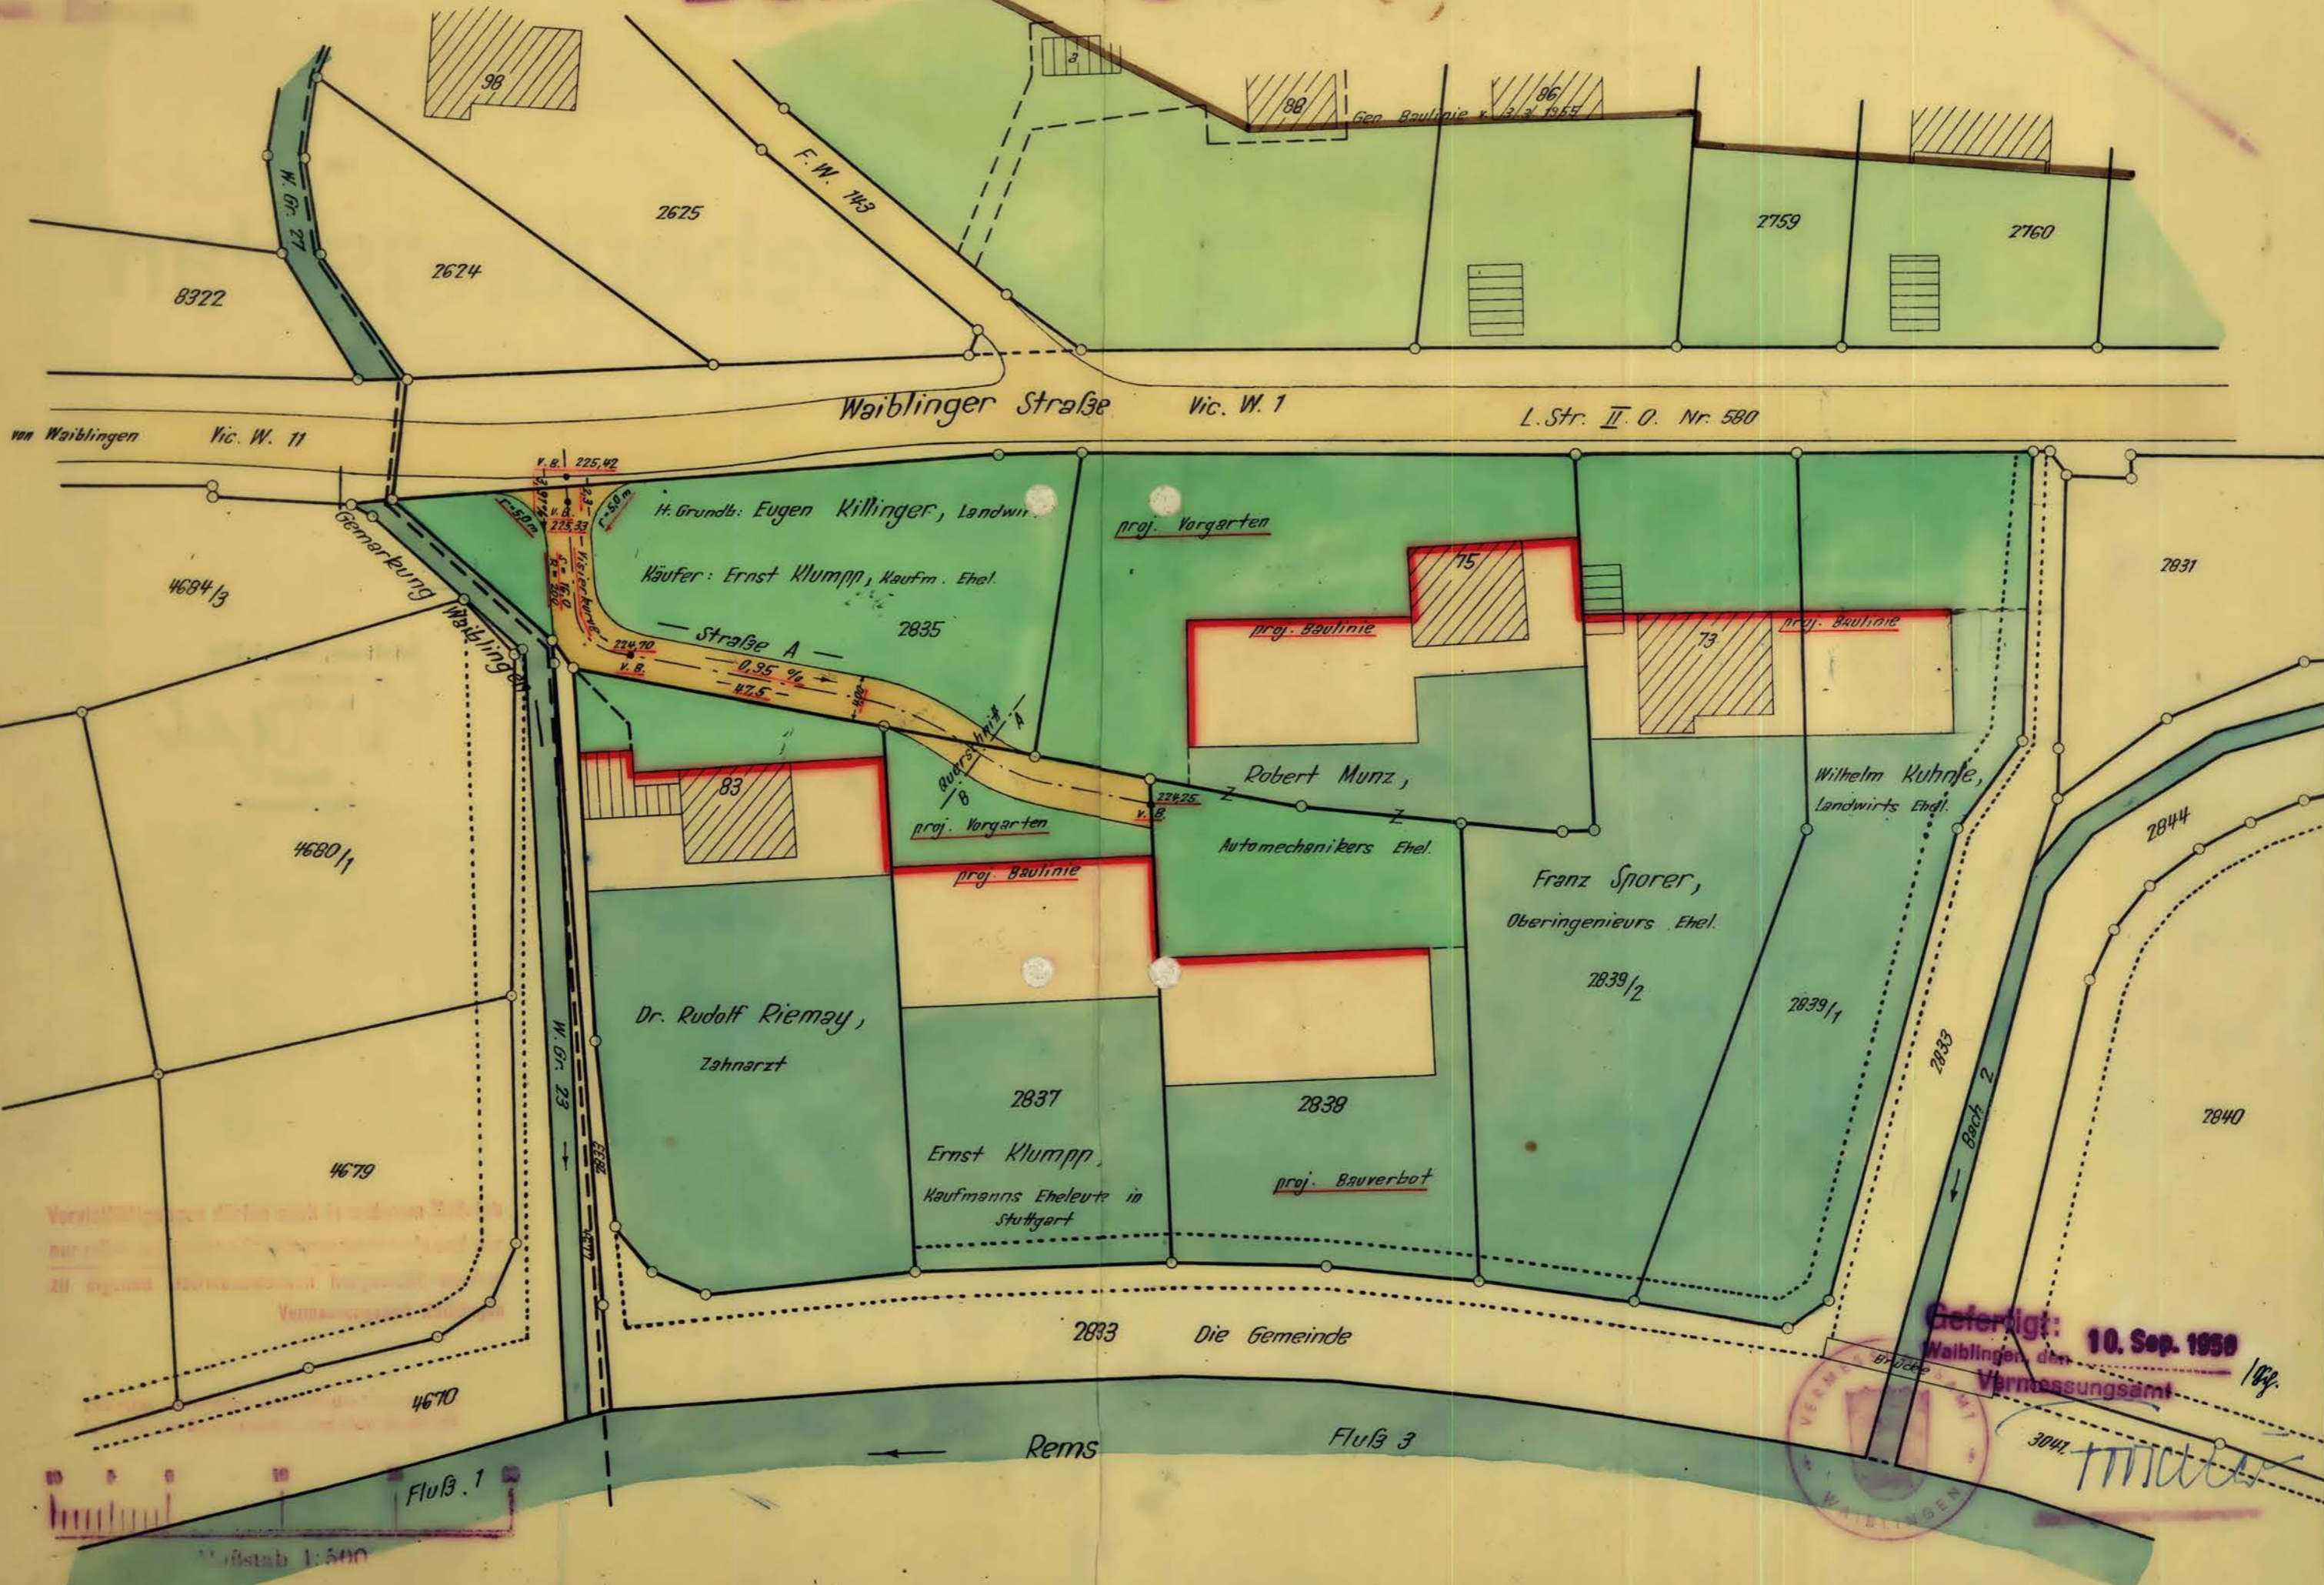

2625

2759

2760

8322

2624

Waiblinger Straße

Vic. W. 1

L.Str. II. O. Nr. 580

von Waiblingen Vic. W. 11

4684/3

H. Grundt: Eugen Killinger, Landwir.

Käufer: Ernst Klumpp, Kaufm. Ehel.

proj. Vorgarten

2835

Straße A

0.35 %

47.5

15

proj. Baulinie

73

proj. Baulinie

2831

4680/1

Robert Munz,

Automechanikers Ehel.

Wilhelm Kuhnle,

Landwirts Ehel.

proj. Vorgarten

proj. Baulinie

Franz Sporer,

Oberingenieurs Ehel.

2839/2

2839/1

Dr. Rudolf Riemay,

Zahnarzt

2837

Ernst Klumpp,

Kaufmanns Eheleute in Stuttgart

2838

proj. Bauverbot

2840

2844

4679

2833

Die Gemeinde

Geferligt: 10. Sep. 1930

Waiblingen, den

Vermessungsamt

Rems

Fluß 3

Fluß 1

Maßstab 1:500



3047