

**BEBAUUNGSPLAN „KIRCHÄCKER II“**


Planbereich 41 Verf. Nr. 12

Bestand der Planung 3 Blatt

Blatt 2 Schnitte

Maßstab der Längen 1:500

Maßstab der Höhen 1:100

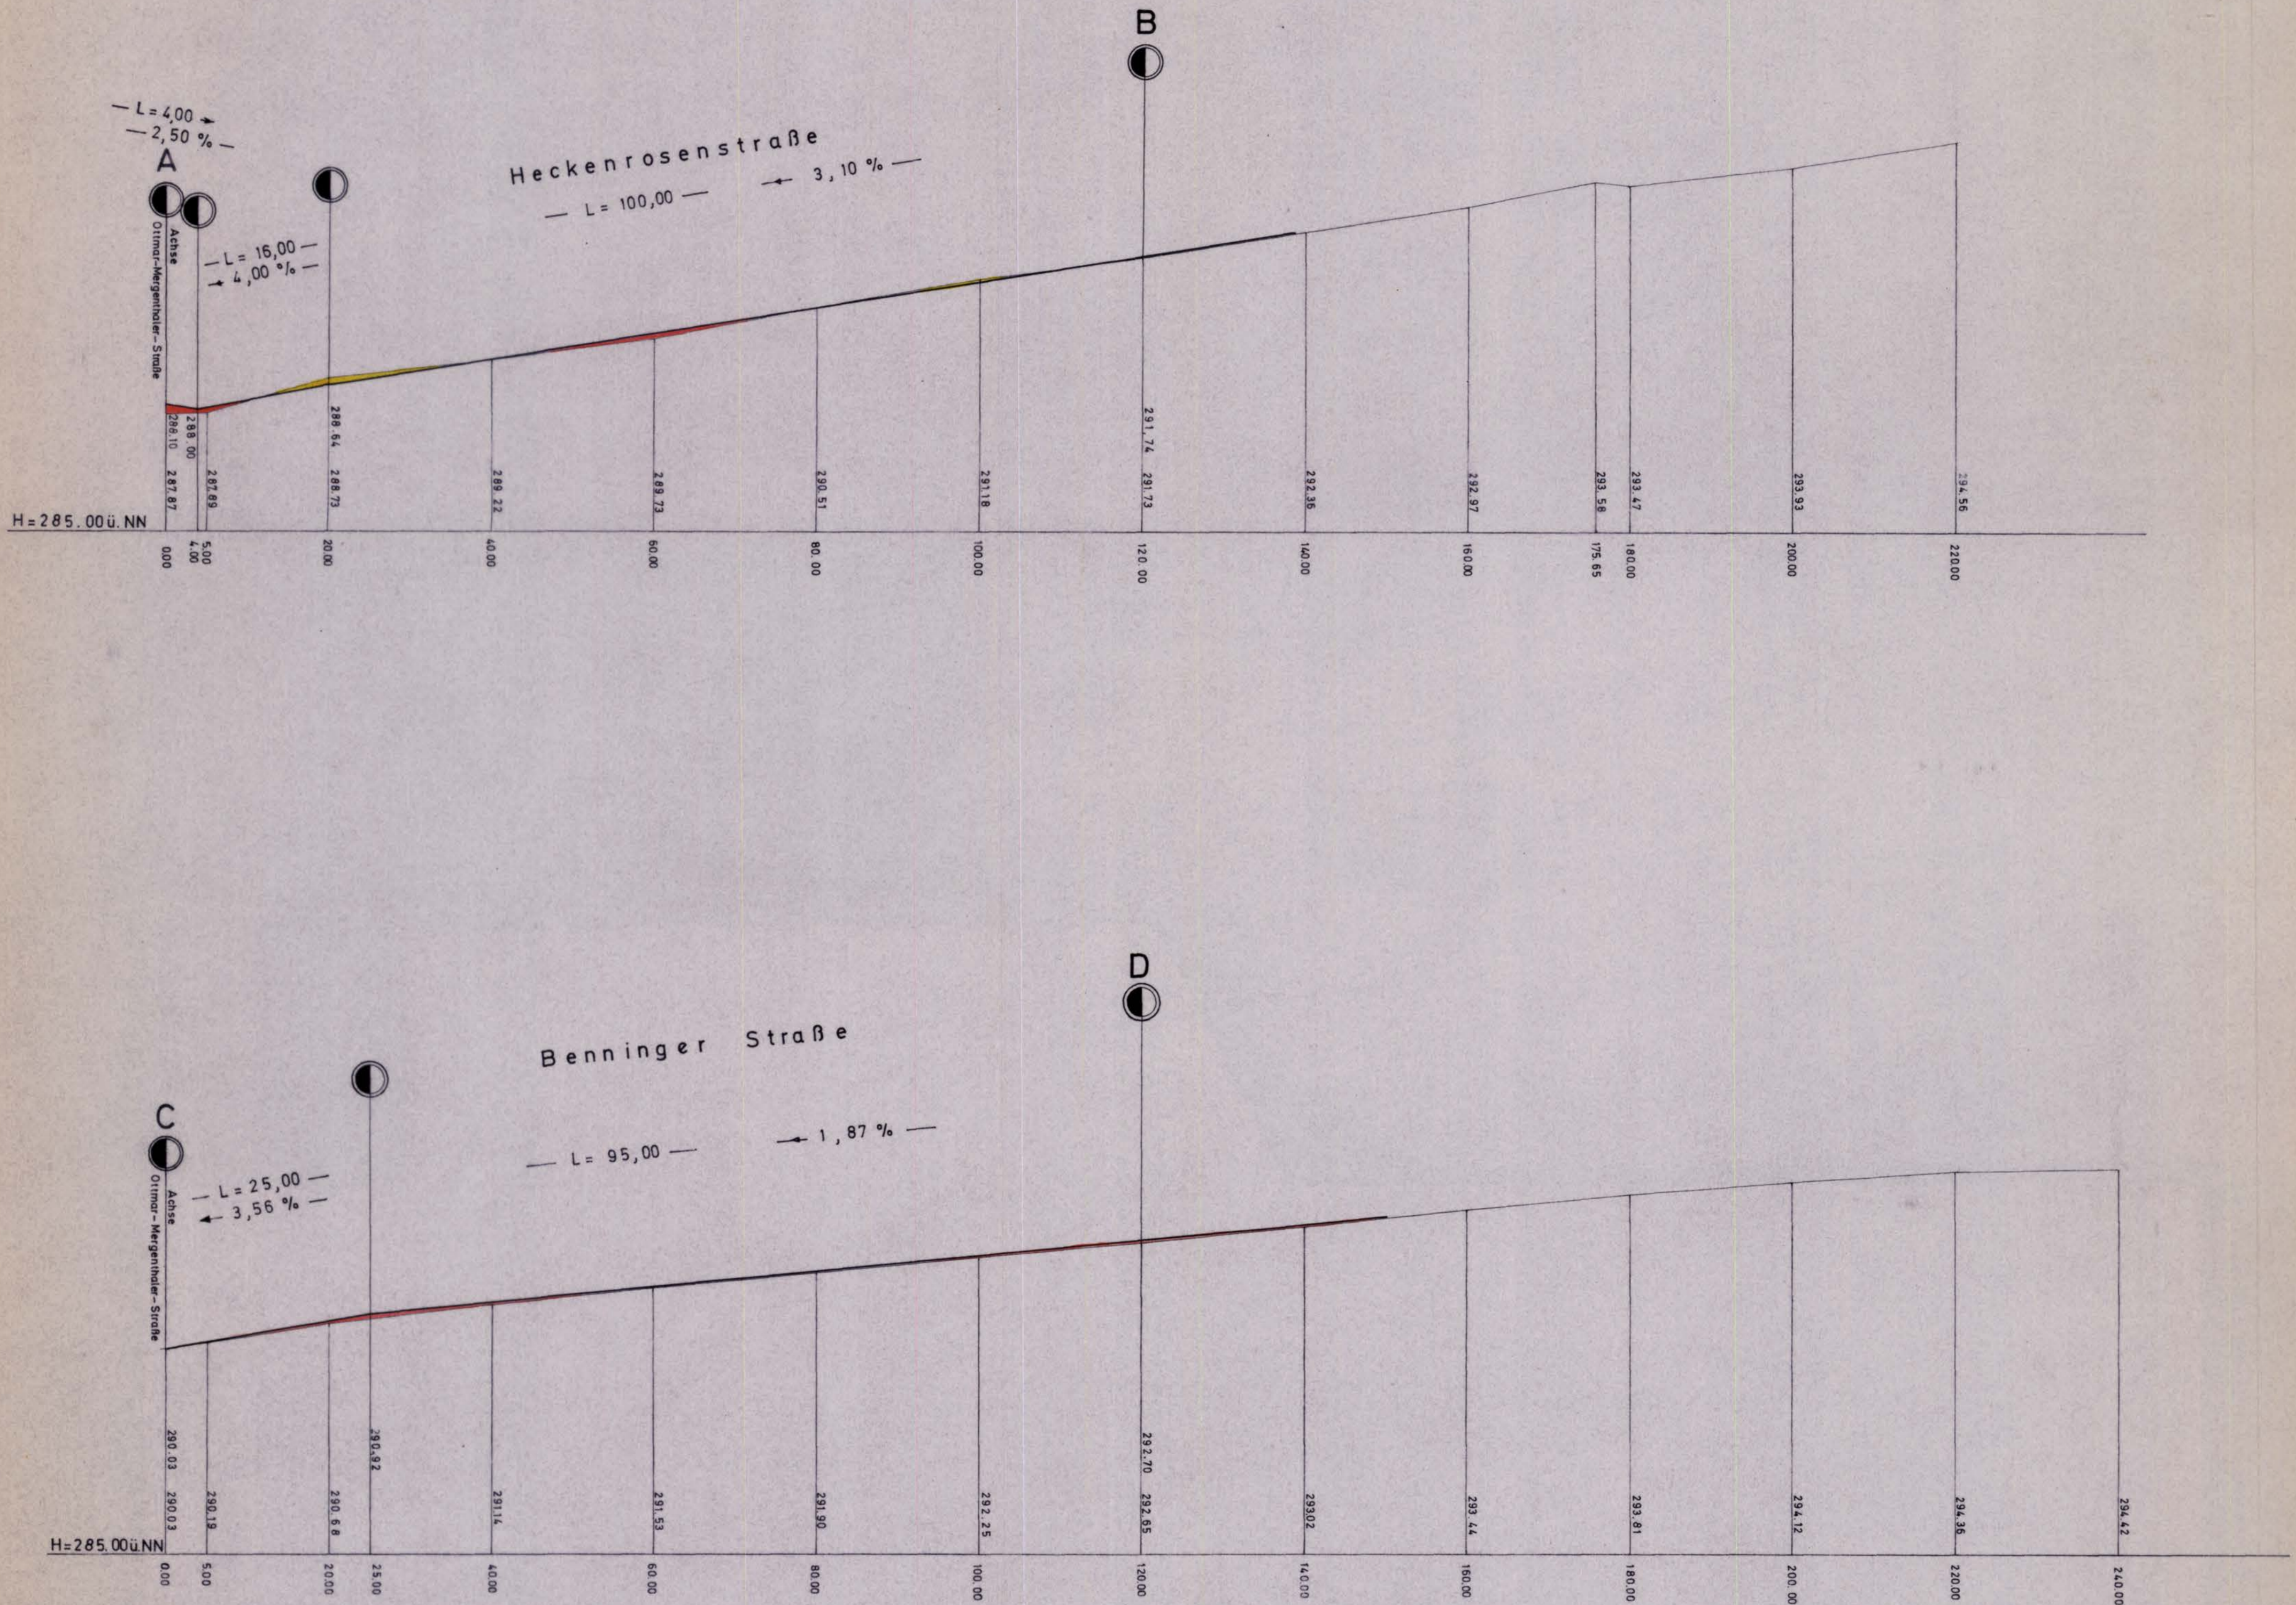

Als Entwurf gem. § 2 Abs 6 BBauG ausgelegt vom 10.7.75 bis 11.8.75.  
 Als Satzung gem. § 10 BBauG vom Gemeinderat beschlossen am 28.8.75.  
 Genehmigt gem. § 11 BBauG vom 25.9.75 Nr. 13-2210-41.  
 Genehmigung öffentlich bekanntgemacht in der Waiblinger Kreiszeitung  
 Nr. 238 vom 15.10.75.

Gefertigt und die Übereinstimmung mit dem Liegenschaftskataster beurkundet:

Waiblingen, den 13. Mai 1975  
 Stadtbaumeister - Vermessung  
*H. M. B.*

Waiblingen den 5. NOV. 1975

i.V. *[Signature]*  
 Baudirektor  
 Bürgermeister