
BEBAUUNGSPLAN „Kirchäcker"

Kreis Waiblingen
Gemeinde Hohenacker

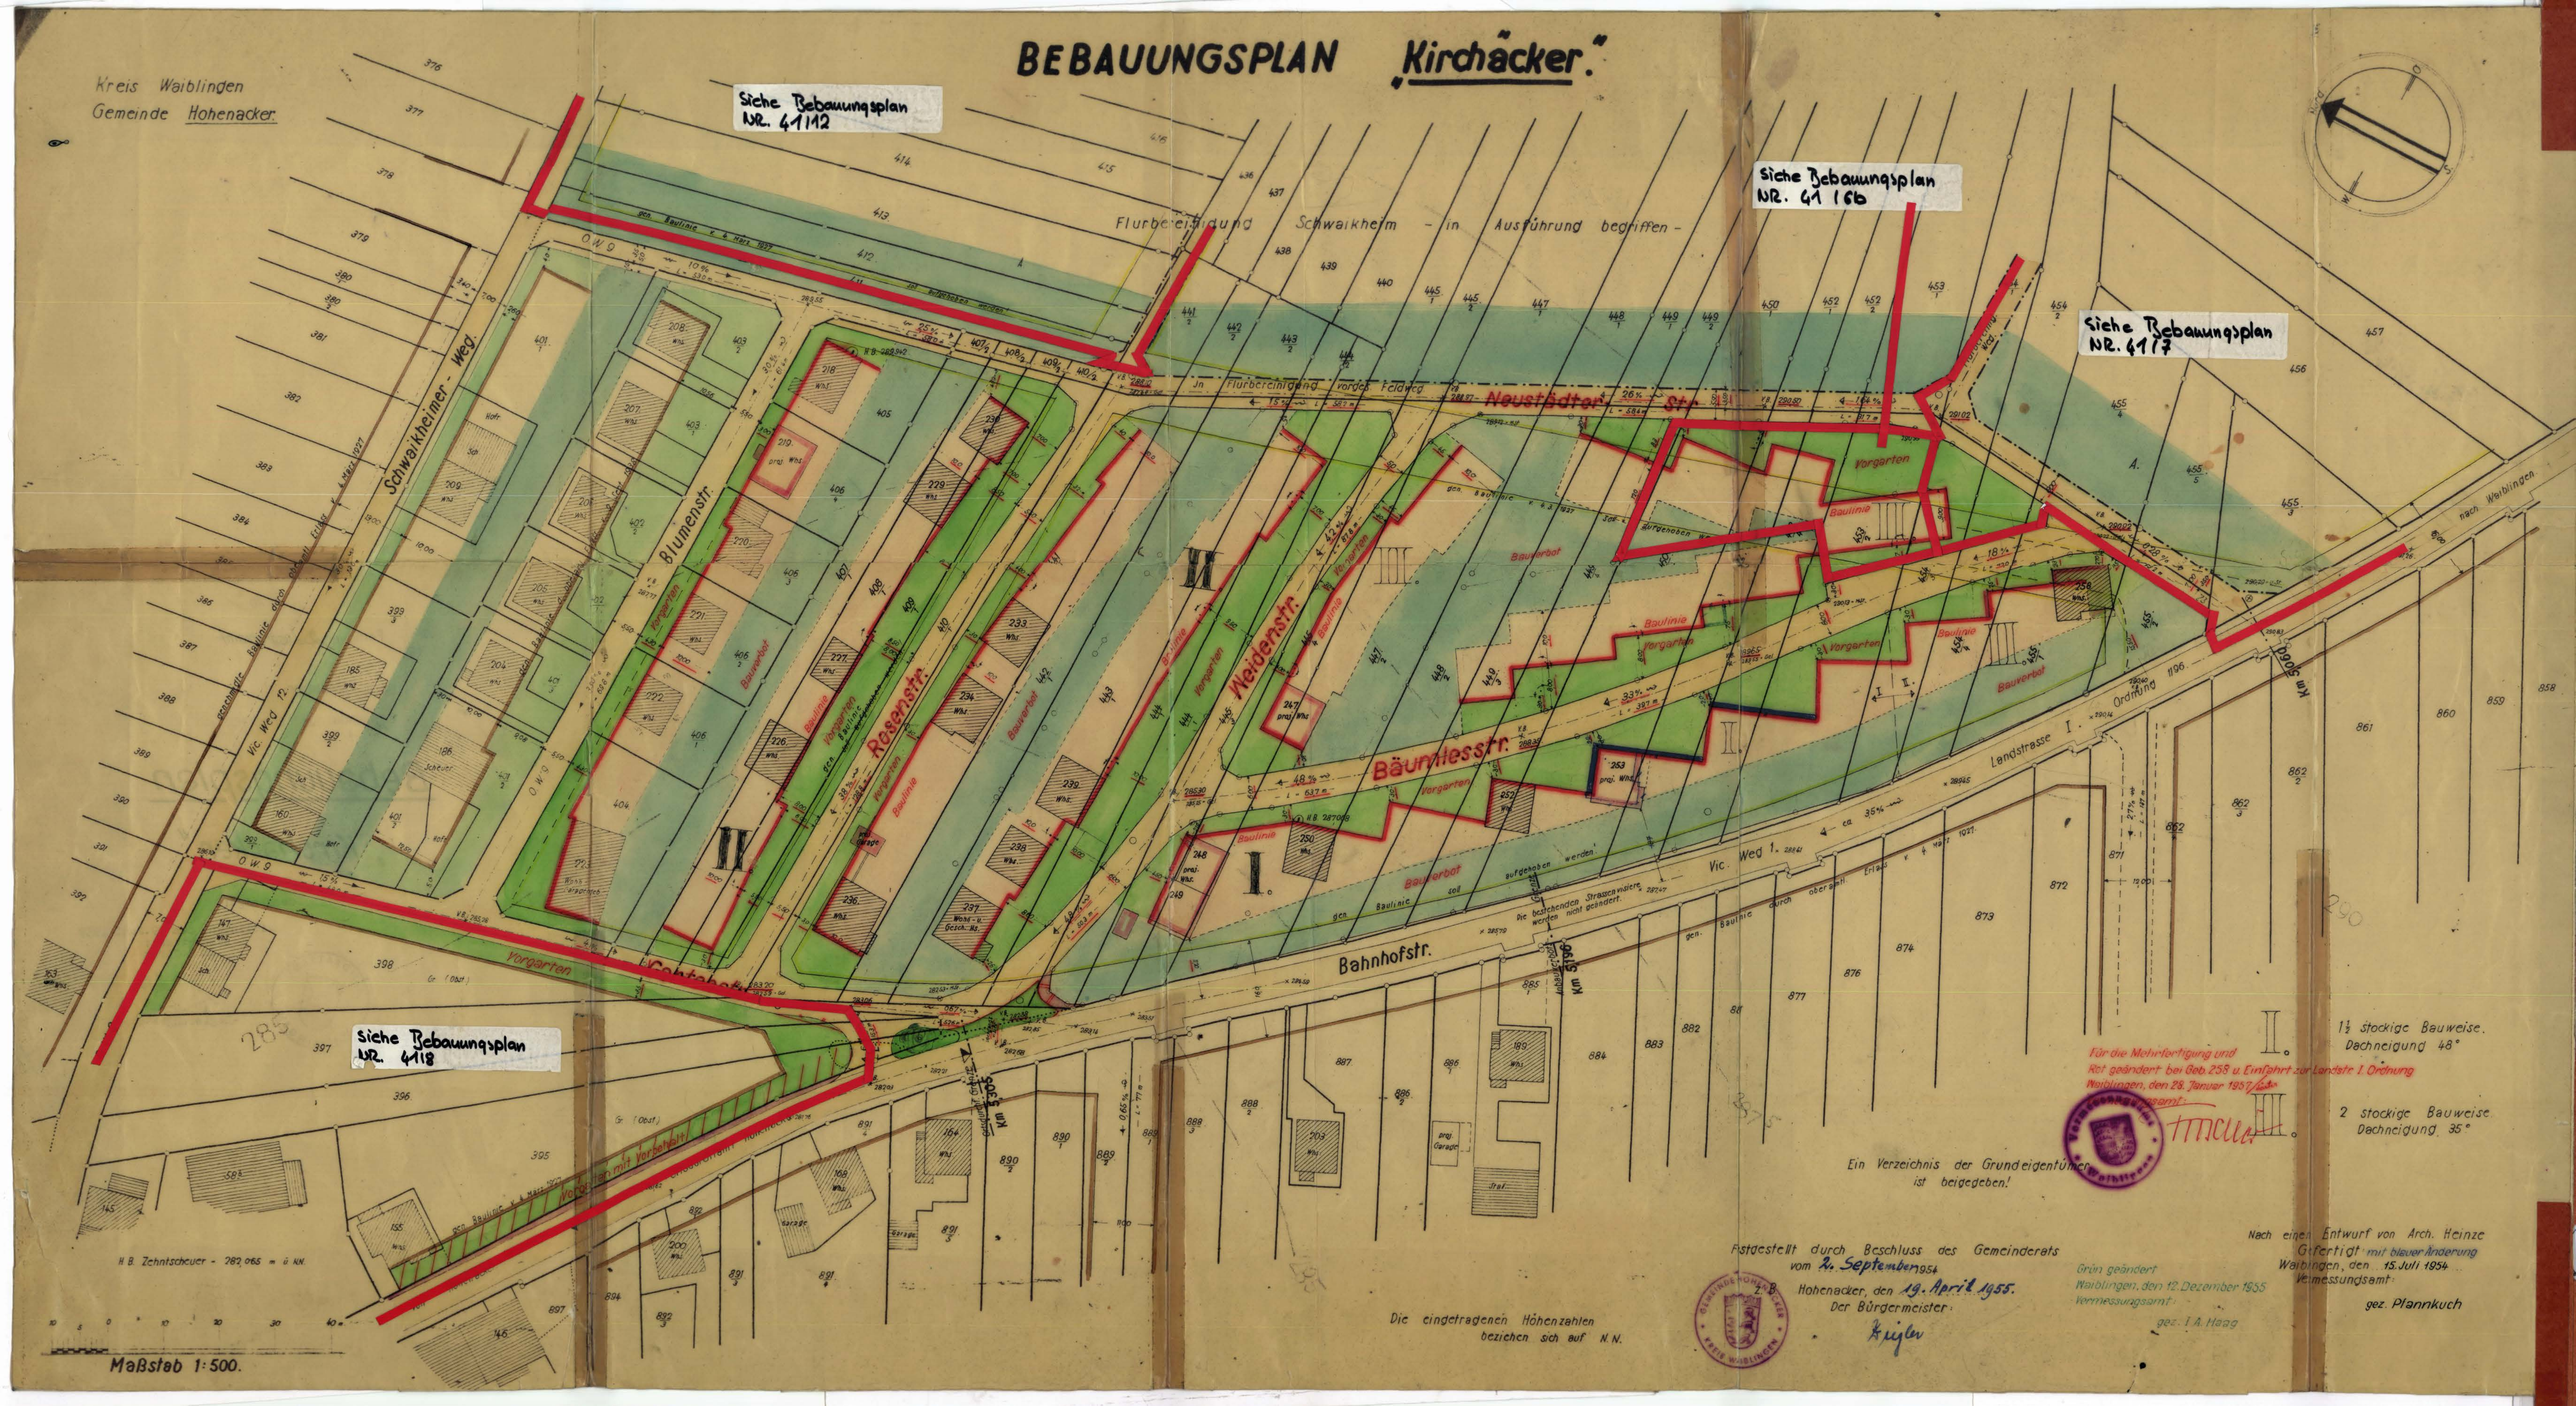

Die eingetragenen Höhenzahlen beziehen sich auf N.N.

Ein Verzeichnis der Grundeigentümer ist beigegeben!

I. 1½ stockige Bauweise. Dachneigung 48°

II. 2 stockige Bauweise. Dachneigung 35°

III.

Für die Mehrfertigung und Rot geändert bei Geb. 258 u. Einfahrt zur Landstr. I. Ordnung
Waiblingen, den 28. Januar 1957 Vermessungsamt:

Festgestellt durch Beschluss des Gemeinderats vom 2. September 54
Hohenacker, den 19. April 1955.
Der Bürgermeister:

Grün geändert
Waiblingen, den 12. Dezember 1955
Vermessungsamt:
gez. I.A. Haag

Nach einem Entwurf von Arch. Heinze
Gefertigt mit blauer Änderung
Waiblingen, den 15. Juli 1954
Vermessungsamt:
gez. Pfannkuch